# Alaplemez zsalu
M=1:50
v=30cm

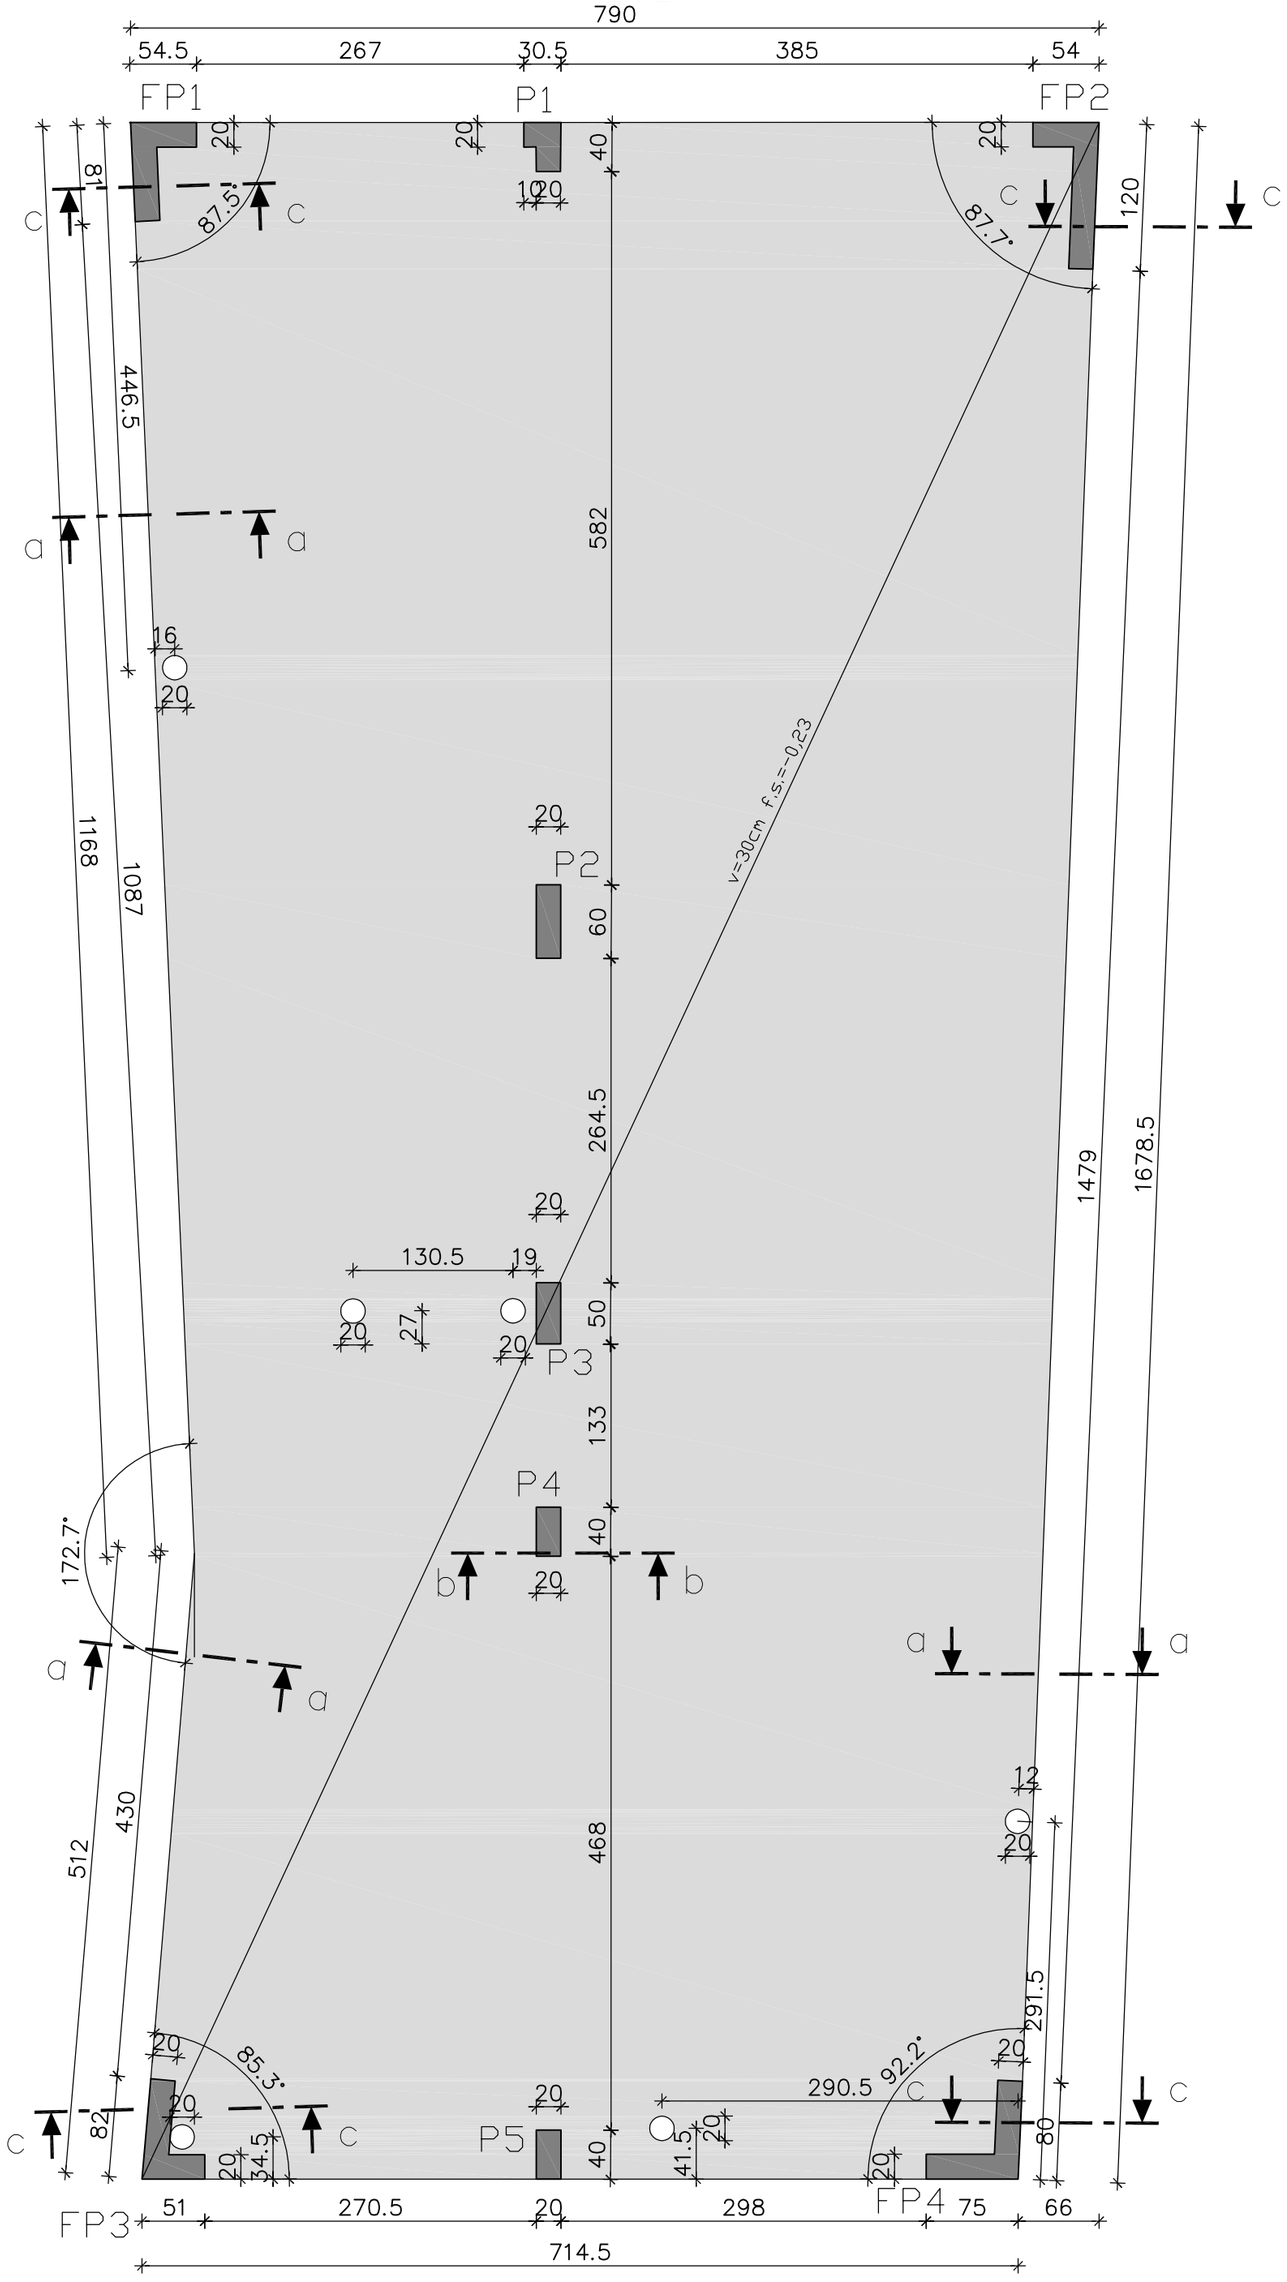

a-a metszet
1:25

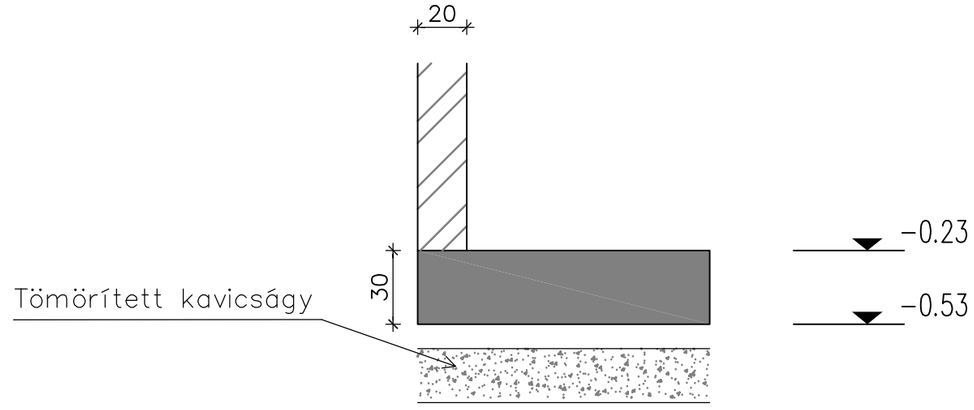

b-b metszet
1:25

Megjegyzések
- Anyagminőségek:
  - Betonacél: B500B
  - Beton: C30/37 XC1, XA1, 32/F2
- Betonfedés
  - Talajjal érintkező oldalon: 5cm
  - Alaplemezben felül: 2,5cm
- Toldási hossz min 36d
- Egymás melletti betonacálokat nem szabad ugyanott toldani!
- A méreteket a helyszinen az építész tervekkel együtt ellenörizni kell
- Az alaplemez alatt biztosítani kell az E2>70MN/m2 teherbírási értéket
- Az alaplemez alatti gépészeti csövek környezetében a tömörítést körültekíntően kell végezni!

Jelölések
- Vasbeton nézet
- Vasteben metszet
- Zsalukö, téglafal metszet

Kapcsolodó tervek
- Alaplemez zsaluzási terve
- Alaplemez vasalási terve
- Alalemez vastáblázata az alaplemez felsö vasalási terven található
- Gépészeti és építész tervek

Egylakásos lakóépület terve
1224 Budapest,
Dózsa György út 168/B
(hrsz. 230135/4.)

ÉPÍTTETŐ:	Benyovszky-Géczi Zsuzsanna, Benyovszky Máté 1115 Budapest, Etele út 56/B 8/15.
TERVFEJEZET:	TARTÓSZERKEZET Alaplemez zsaluzási terve
LÉPTÉK:	1:50
Építészmérnök:	Benyovszky-Géczi Zsuzsanna 01-9134
Statikus Tervező:	Balogh Márton T-T 01-15060
DÁTUM:	2019.06.05.
TERVSZÁM:	S-01